


LE CLOS DES EMERAUDES

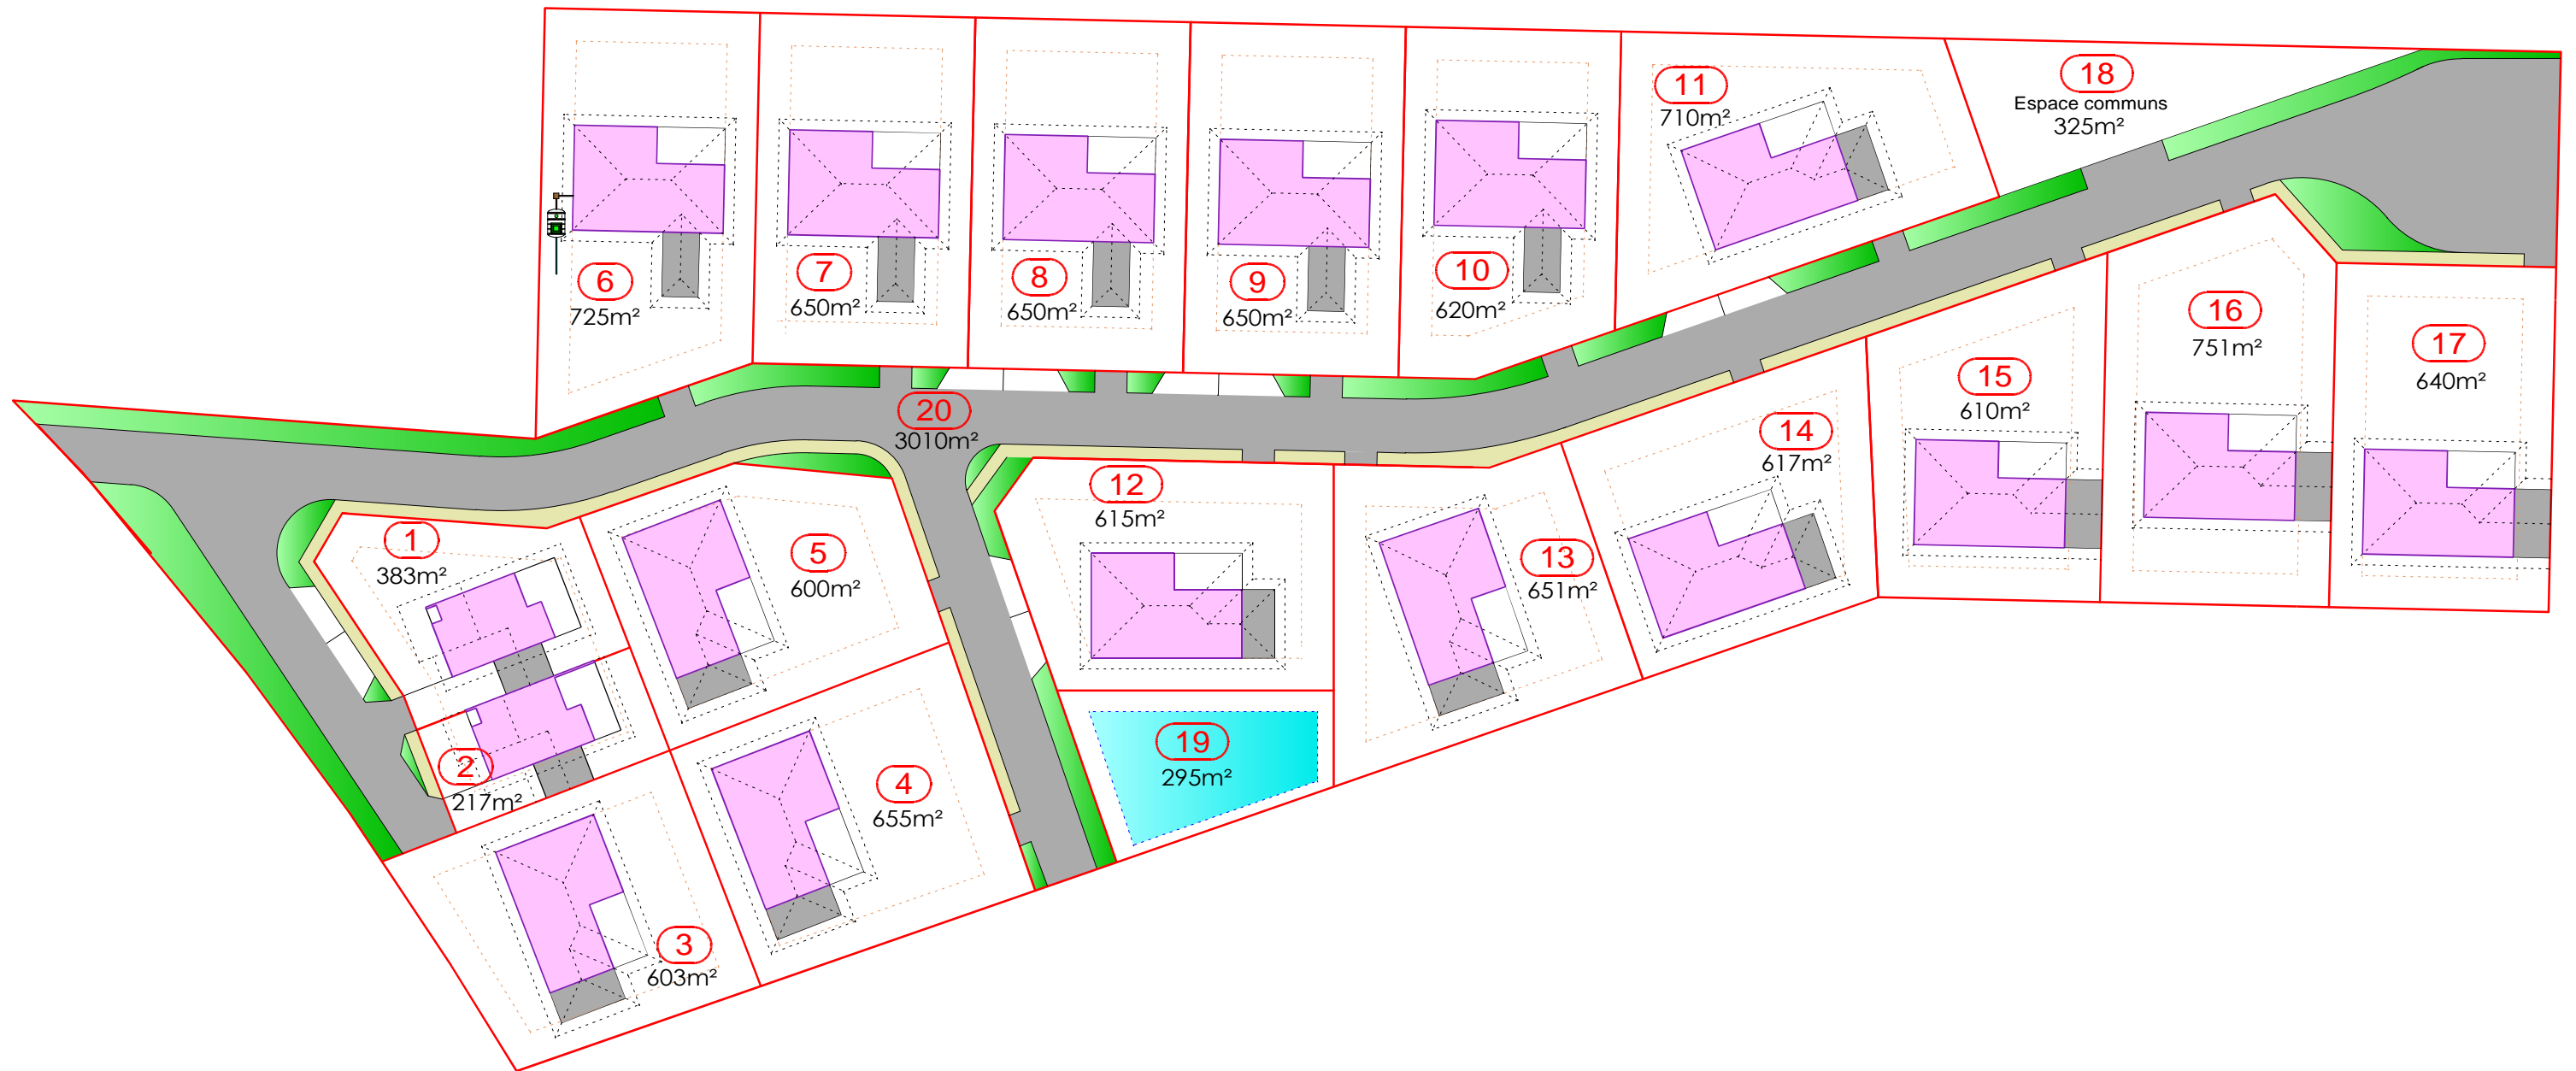

PROJET PARCELLAIRE : Ech: 1/600 ème